DEPARTEMENT DES ALPES-MARITIMES

COMMUNE DU TIGNET (06530)

REVISION GENERALE DU PLAN LOCAL D'URBANISME

5.2. ANNEXE 2 – RESEAU D'ADDUCTION EN EAU POTABLE

PLU arrêté le

Le Maire

PLU approuvé le

Le Maire

ECHELLE : 1/3500ème

Alpicité
Urbanisme, Paysage, Environnement
SARL Alpicité – Av. de la Clapière,
1, Rés. La Croisée des Chemins – 06200 EMBRUN
Tel : 04.92.46.61.80
Mail : contact@alpicite.fr
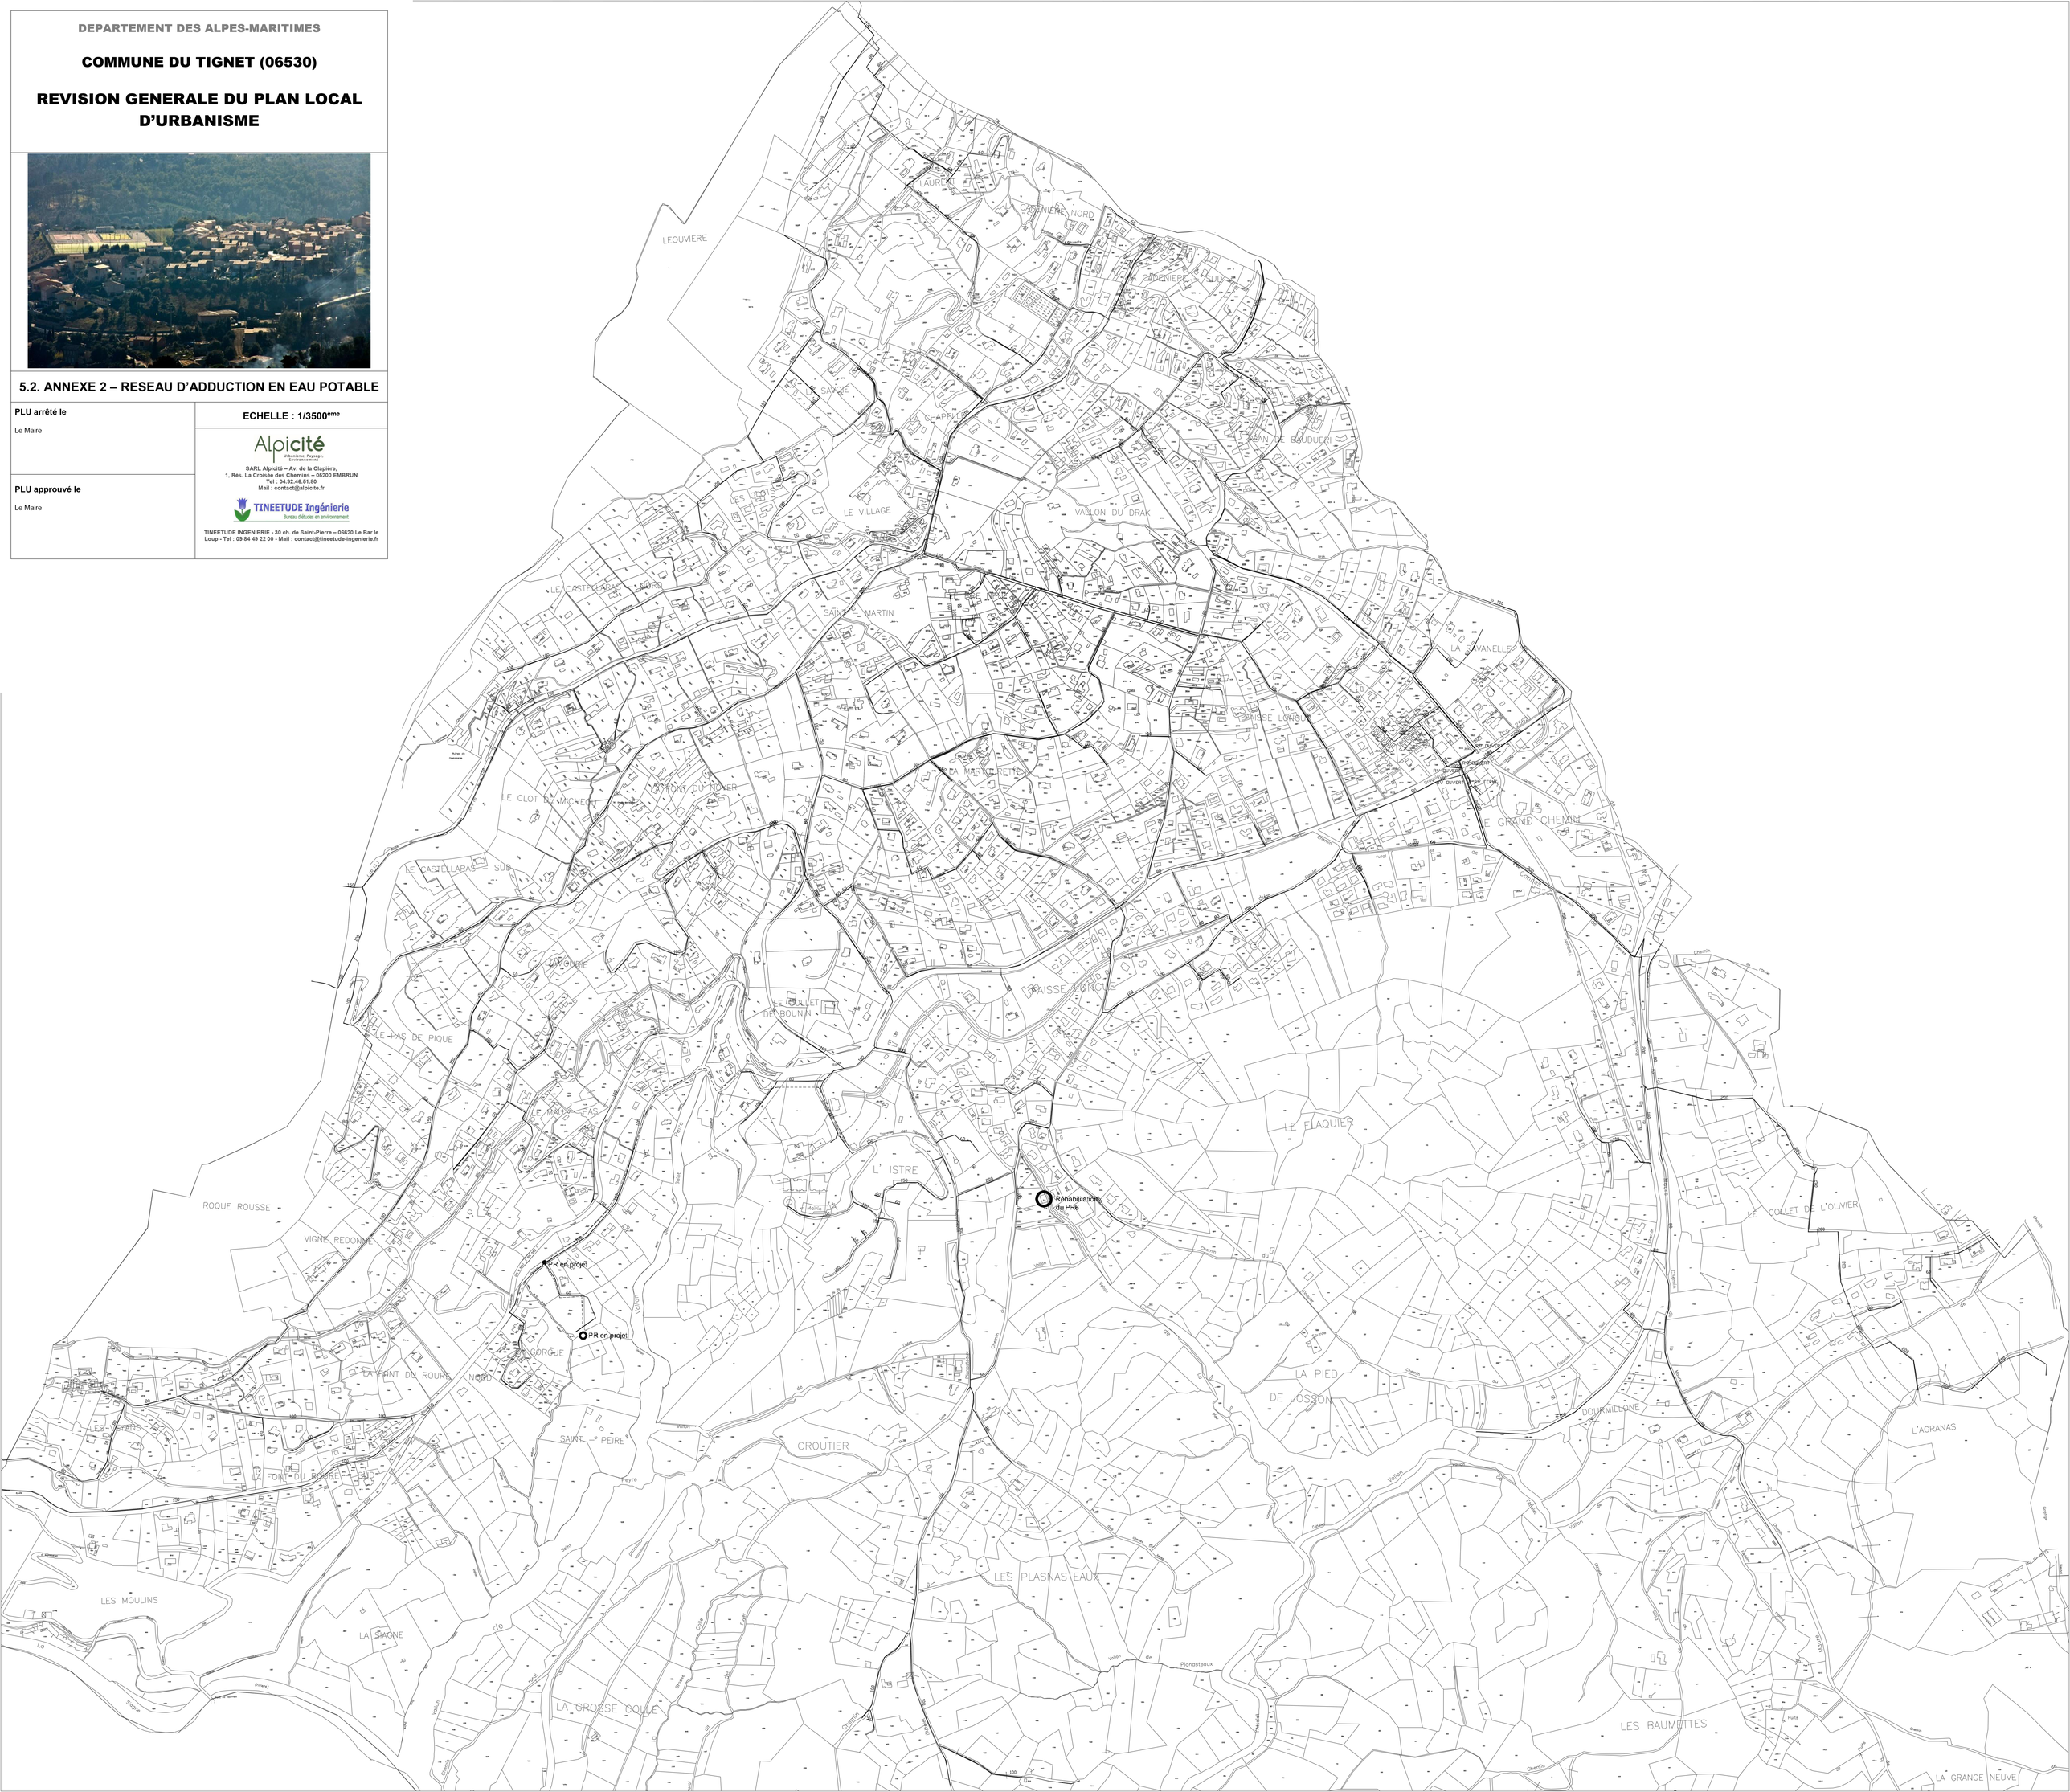
TINEETUDE Ingénierie
Bureau d'études en environnement
TINEETUDE INGENIERIE - 30 ch. de Saint-Pierre – 06620 Le Bar le Loup - Tel : 09 84 49 22 00 - Mail : contact@tineetude-ingenierie.fr